


3/3 Strich/Lücke
B Breitstrich
 Strichbreite 0,25m
S Schmalstrich
 Strichbreite 0,12m
 ——— Haltelinie
 Querschnitt b=0,50m
 ——— vorhandene Markierung
 demarkieren
 ■■■■■ Reibeplastik Verkehrsrot

Richtungspfeile Fahrbahn
 L = 5,00m

Piktogramm Radverkehr
 ↑ 1,25m
 ↑ 1,00m
 ↑ 80cm
 ohne Schutzstreifen:
 Abstand rechte Außenkante
 zur Bordvorderkante 1,00m

■ Fahrbahn Vollbau
 ■ Fahrbahn Deckensanierung
 ■ Stellplätze
 ■ Sicherheitsstreifen
 ■ Fahrbahnteiler / Verkehrsinsel
 ■ Zufahrt
 ■ Sinusstein
 ■ Gehweg
 ■ Radweg
 ■ gem. Geh- / Radweg
 ■ Haltestelle
 ■ Rinne
 ■ Grünstreifen / Straßenebenenflächen
 ■ Sinusstein
 ■ Hochbord auf Lücke
 ■ Dämmböschung
 ■ Einschnittböschung
 ■ Anpassung mit Bestandsmaterial / neuem Material
 ■ Noppenplatten
 ■ Rippenplatten
 ■ Bank-/ Mittelstreifen
 ■ Mulde
 ■ Flurstücksgränze

○ vorh. Baum / entfällt
 ● gepl. Baum
 ⊠ gepl. Abzweigkasten / Steuerschrank
 ⊞ gepl. Ablauf / Seitenablauf
 ⊞ gepl. LSA
 ☆ vorh. / gepl. Leuchte
 1 Nr. im Regelungsverzeichnis

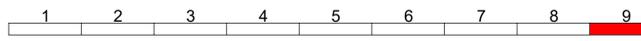

Projekt:	P2020	Entwurfsverfasser:	
Bearbeitet:	WS 20.06.2024	Hannover, den:	20.06.2024
Gezeichnet:	AZ 20.06.2024		
Geprüft:	SK 20.06.2024		
Zeichnungs-nr.:	P2020_04_LP250-09.PLT	gez. i.V. Schepelmann	gez. i.A. Köhler



Nr.	Art der Änderung	Datum	Zeichen

Genehmigungsplanung

Region Hannover
 Fachbereich Verkehr
 Postfach 147, 30001 Hannover

Unterlage / Blatt-Nr.: 5 / 9
 Lageplan
 Maßstab: 1:250

Straße / Abschn.-Nr. / Station:
 K 139, Abschnitt 10 Station 2.760 bis Abschnitt 10 Station 4.518

Datum: 06.08.2024
 Zeichen: gez. i.A. Uhde

Ausbau der K139 OD Lehrte

Aufgestellt:
 Region Hannover, den 07.08.2024

im Auftrage: gez. i.A. Schneider

Abzug aus den Geodaten des Landesamtes für Geoinformation und Landesmessung Niedersachsen.
 © Jahr: 2024
 Koordinatensystem: ETRS89, Zone: 32, Höhenansicht: DHHN2016