

3/3 Strich/Lücke
B Breitstrich
 Strichbreite 0,25m
S Schmalstrich
 Strichbreite 0,12m
 Halteinie
 Querstrich b=0,50m
 vorhandene Markierung
 demarkieren
 Reibeplastik Verkehrsrot

Richtungspfeile Fahrbahn
 L = 5,00m


Piktogramm Radverkehr
 ohne Schutzstreifen:
 Abstand rechte Außenkante
 zur Bordvorderkante 1,00m

Fahrbahn Vollausbau
 Fahrbahn Deckensanierung
 Stellplätze
 Sicherheitsstreifen
 Fahrhahnteiler / Verkehrsinsel
 Zufahrt
 Sinusstein

Gehweg
 Radweg
 gem. Geh- / Radweg
 Haltestelle
 Rinne
 Grünstreifen / Straßenebenenflächen
 vorh. / gepl. Gebäude

Dammböschung
 Einschnittsböschung
 Anpassung mit Bestandsmaterial / neuem Material
 Noppenplatten
 Rippenplatten
 Bankett / Mittelstreifen
 Mulde
 Flurstücksgrenze

vorh. Baum / entfällt
 gepl. Baum
 gepl. Abzweigkasten / Steuerschrank
 gepl. Ablauf / Seitenablauf
 gepl. LSA
 vorh. / gepl. Leuchte
 Nr. im Regelungsverzeichnis

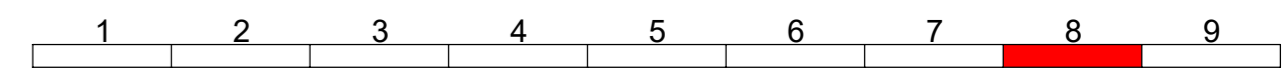

Projekt: P2020	Entwurfsverfasser
Bearbeitet: WS 20.06.2024	Hannover, den 20.06.2024
Gezeichnet: AZ 20.06.2024	
Geprüft: SK 20.06.2024	
Zeichnungsnr.: P2020_04_LP250-08.PLT	gez. i.V. Schepelmann gez. i.A. Köhler



Nr.	Art der Änderung	Datum	Zeichen

Genehmigungsplanung

Region Hannover Fachbereich Verkehr Postfach 147, 30001 Hannover Straße / Abschn.-Nr. / Station: K 139, Abschnitt 10 Station 2.760 bis Abschnitt 10 Station 4.518	Unterlage / Blatt-Nr.: 5 / 8 Lageplan Maßstab: 1:250			
	<table border="1"> <thead> <tr> <th>Datum</th> <th>Zeichen</th> </tr> </thead> <tbody> <tr> <td>geprüft: 06.08.2024</td> <td>gez. i.A. Uhde</td> </tr> </tbody> </table>	Datum	Zeichen	geprüft: 06.08.2024
Datum	Zeichen			
geprüft: 06.08.2024	gez. i.A. Uhde			

Ausbau der K139 OD Lehrte

Aufgestellt: Region Hannover, den 07.08.2024 im Auftrage: gez. i.A. Schneider	
--	--

Auszug aus dem Geodaten des Landesamtes für Geoinformation und Landesvermessung Niedersachsen,
 © Januar 2021
 Koordinatensystem: ETRS89, Zone: 32, Höhenystem: DHHN2016