


Breiten bis Beethovenstraße prüfen
 Schutzstreifen ≥ 1,50m
 Fahrbahn ≥ 4,75m
 Schutzstreifen ≥ 1,50m

Umgestaltung Süd-/Westring durch Lehrte vorgesehen,
 Planung ausstehend, Anschluss an Bestand

	Blind-Lücke		Richtungsfleiss Fahrbahn L = 5,00m		Piktogramm Radverkehr
	Busbereich		Schmalbahn Stichtbreite 0,25m		vorh. Baum / entfällt
	Schmalbahn Stichtbreite 0,12m		Halbbreite Querschnitt $\geq 0,50m$		gepl. Baum
	vorhandene Markierung		vorhandene Markierung		gepl. Abzweigkasten / Staustrahler
	Busbereich		Busbereich		gepl. Absatz / Seitenbau
	Busbereich		Busbereich		gepl. LSA
	Busbereich		Busbereich		vorh. / gepl. Leuchte
	Busbereich		Busbereich		Ni in Regelungsverzeichnis

	Beton		Asphalt		Beton		Beton
	Beton		Beton		Beton		Beton
	Beton		Beton		Beton		Beton
	Beton		Beton		Beton		Beton
	Beton		Beton		Beton		Beton

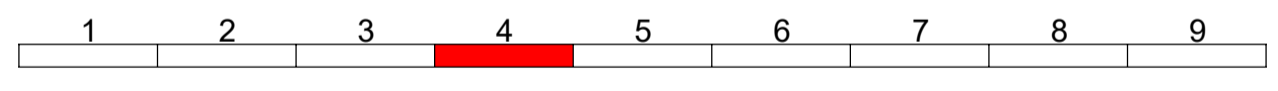

Projekt:	P2020	Entwurfsverfasser:	
Bearbeiter:	WS	Hannover, den:	20.06.2024
Gezeichnet:	AJ		
Geprüft:	SK		
Zeichnung:	P2020_04_LP250-04_PLT	gez. LV:	Schepelmann
		gez. IA:	Köhler



Nr.:	Art der Änderung:	Datum:	Zeichen:
------	-------------------	--------	----------

Genehmigungsplanung

Region Hannover Fachbereich Verkehr Postfach 147, 30001 Hannover Straße / Abschn.-Nr. / Station: K 139, Abschnitt 10 Station 2.760 bis Abschnitt 10 Station 4.518	Unterlage / Blatt-Nr.: 5 / 4 Lageplan Maßstab: 1:250 Datum: 06.08.2024 Zeichen: gez. I.A. Ude
--	--

Ausbau der K139 OD Lehrte

Aufgestellt: Region Hannover, den 07.08.2024 im Auftrage: gez. I.A. Schneider	
--	--