




3/3 Strich/Lücke
B Breitstrich
 Strichbreite 0,25m
S Schmalstrich
 Strichbreite 0,12m
 ——— Haltefläche
 Querschnitt b=0,50m
 ——— vorhandene Markierung
 demarkieren
 ■■■■■ Reibeplastik Verkehrsrot

Richtungspfeile Fahrbahn
 L = 5,00m

Piktogramm Radverkehr
 ↑ 1,25m
 ↑ 1,00m
 ↑ 80cm
 ohne Schutzstreifen:
 Abstand rechte Außenkante
 zur Bordvorderkante 1,00m

■ Fahrbahn Vollbau	■ Gehweg	■ Dammböschung	○ vorh. Baum / einfällt
■ Fahrbahn Deckensanierung	■ Radweg	■ Einschnittböschung	○ gepl. Baum
■ Stellplätze	■ gem. Geh- / Radweg	■ Anpassung mit Bestandsmaterial / neuem Material	⊗ gepl. Abzweigkasten / Steuerschrank
■ Sicherheitsstreifen	■ Haltestelle	■ Noppenplatten	⊠ gepl. Ablauf / Seitenablauf
■ Fahrbahnteiler / Verkehrsinsel	■ Rinne	■ Rippenplatten	⊡ gepl. LSA
■ Zufahrt	■ Grünstreifen / Straßenebenflächen	■ Bankett / Mittelstreifen	☼ vorh. / gepl. Leuchte
■ Sinusstein	■ vorh. / gepl. Gebäude	■ Mulde	1 Nr. im Regelungsverzeichnis
— Hochbord auf Lücke	— Flurstücksgrenze		

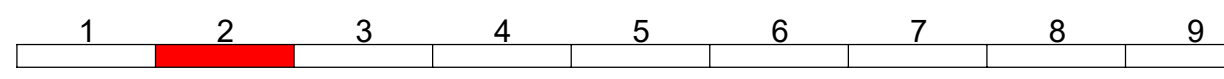

Projekt: P2020	Entwurfsvorhaben	 Hannoversche Verkehrsbetriebe Aktiengesellschaft
Bearbeitet: WS 20.06.2024	Hannover, den 20.06.2024	
Gezeichnet: AZ 20.06.2024		
Geprüft: SK 20.06.2024		
Zeichnungs-nr.: P2020_04_LP250-02.PLT	gez. i.V. Schepelmann	gez. i.A. Köhler

Nr.	Art der Änderung	Datum	Zeichen

Genehmigungsplanung

 Region Hannover Fachbereich Verkehr Postfach 147, 30001 Hannover Straße / Abschn.-Nr. / Station: K 139, Abschnitt 10 Station 2.760 bis Abschnitt 10 Station 4.518	Unterlage / Blatt-Nr.: 5 / 2 Lageplan
	Maßstab: 1:250 Datum geprüft: 06.08.2024

Ausbau der K139 OD Lehrte

Aufgestellt:
 Region Hannover, den 07.08.2024

im Auftrag: gez. i.A. Schneider

Abzug aus den Geodaten des Landesamtes für Geoinformation und Landesmessung Niedersachsen
 © Jahr 2021
 LGLN
 Koordinatensystem: ETRS89, Zone 32, Höhenystem: DHHN2016