

3/3 Strich/Lücke
B Breitstrich
 Strichbreite 0,25m
S Schmalstrich
 Strichbreite 0,12m
 Halteleine
 Querstrich b=0,50m
 vorhandene Markierung
 demarkieren
 Reibeplastik Verkehrsrot

Richtungspfeile Fahrbahn
 L = 5,00m


Piktogramm Radverkehr
 ohne Schutzstreifen:
 Abstand rechte Außenkante
 zur Bordvorderkante 1,00m

Fahrbahn Vollausbau
 Fahrbahn Deckensanierung
 Stellplätze
 Sicherheitsstreifen
 Fahrbahnteiler / Verkehrsinsel
 Zufahrt
 Sinusstein

Gehweg
 Radweg
 gem. Geh- / Radweg
 Haltestelle
 Rinne
 Grünstreifen / Straßenebenenflächen
 vorh. / gepl. Gebäude
 Hochbord auf Lücke

Dammböschung
 Einschnittsböschung
 Anpassung mit Bestandsmaterial / neuem Material
 Noppenplatten
 Rippenplatten
 Bankett / Mittelstreifen
 Mulde
 Flurstücksgrenze

vorh. Baum / entfällt
 gepl. Baum
 gepl. Abzweigkasten / Steuerschrank
 gepl. Ablauf / Seitenablauf
 gepl. LSA
 vorh. / gepl. Leuchte
 Nr. im Regelungsverzeichnis

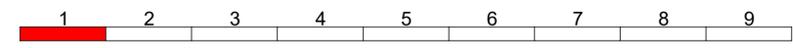

Projekt: P2020	Entwurfsverfasser		
Bearbeitet: WS 20.06.2024	Hannover, den 20.06.2024		
Gezeichnet: AZ 20.06.2024			
Geprüft: SK 20.06.2024			
Zeichnungsnr.: P2020_04_LP250-01.PLT	gez. i.V. Schepelmann	gez. i.A. Köhler	

Nr.	Art der Änderung	Datum	Zeichen



Genehmigungsplanung

Region Hannover
 Fachbereich Verkehr
 Postfach 147, 30001 Hannover

Unterlage / Blatt-Nr.: 5 / 1
 Lageplan
 Maßstab: 1:250

Straße / Abschn.-Nr. / Station:
 K 139, Abschnitt 10 Station 2.760 bis Abschnitt 10 Station 4.518

Datum	Zeichen
geprüft: 06.08.2024	gez. i.A. Ude

Ausbau der K139 OD Lehrte

Aufgestellt:
 Region Hannover, den 07.08.2024

im Auftrage: gez. i.A. Schneider

Auszug aus den Geodaten des Landesamtes für Geoinformation und Landesvermessung Niedersachsen,
 © Jänner 2021
 LGLN
 Koordinatensystem: ETRS89, Zone: 32, Höhenystem: DHHN2016