

**Legende Leitungen**


Bestand

- Fernmeldeleitung
- Elektroleitung Mittelspannung
- Elektroleitung Niederspannung
- Elektroleitung Steuerkabel
- Elektroleitung Beleuchtung
- Trinkwasserleitung
- Gasleitung
- Regenwasserkanal
- Schmutzwasserkanal

Planung

- nachrichtliche Darstellung, Planung Stadt Lehrte

Es wird keine Gewähr für die Richtigkeit und Vollständigkeit der Planunterlagen übernommen. Sie sind gemäß den Angaben der Leitungsträger erstellt. Die Pläne ersetzen keine Ausführungsplanung der einzelnen Gewerke und entbinden die Firma nicht Ihrer Pflicht die Leitungsauskünfte einzuholen.

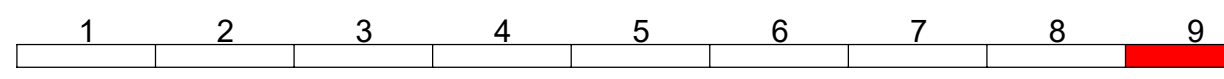

Projekt:	P2020	Entwurfsverfasser:	
Bearbeitet:	WS 20.06.2024	Hannover, den:	20.06.2024
Gezeichnet:	AZ 20.06.2024		
Geprüft:	SK 20.06.2024		
Zeichnungs-nr.:	P2020_03_LV250-09.PLT	gez. i.V. Schepelmann	gez. i.A. Köhler



Nr.	Art der Änderung	Datum	Zeichen

## Genehmigungsplanung

**Region Hannover**  
 Fachbereich Verkehr  
 Postfach 147, 30001 Hannover

Unterlage / Blatt-Nr.: 16.3 / 9  
 Leitungstrassen

Maßstab: 1:250

Datum	Zeichen
geprüft: 06.08.2024	gez. i.A. Uhde

### Ausbau der K139 OD Lehrte

**Aufgestellt:**  
 Region Hannover, den 07.08.2024

im Auftrage: gez. i.A. Schneider

Abzug aus den Grundlagen des Landesamtes für Geoinformation und Landesmessung Niedersachsen.  
 © Jahr: 2021  
 Koordinatensystem: ETRS89, Zone: 32, Höhenystem: DHHN2016