


**Legende Leitungen**

Bestand	Planung		
	Fernmeldeleitung		nachrichtliche Darstellung, Planung Stadt Lehrte
	Elektroleitung Mittelspannung		
	Elektroleitung Niederspannung		
	Elektroleitung Steuerkabel		
	Elektroleitung Beleuchtung		
	Trinkwasserleitung		
	Gasleitung		
	Regenwasserkanal		
	Schmutzwasserkanal		

Es wird keine Gewähr für die Richtigkeit und Vollständigkeit der Planunterlagen übernommen. Sie sind gemäß den Angaben der Leitungsträger erstellt. Die Pläne ersetzen keine Ausführungsplanung der einzelnen Gewerke und entbinden die Firma nicht Ihrer Pflicht die Leitungsauskünfte einzuholen.

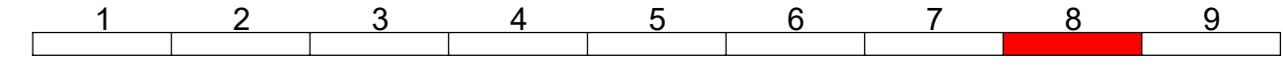

Projekt: P2020	Entwurfsverfasser: Hannover, den 20.06.2024	<b>ÜSTRA</b> Hannoversche Verkehrsbetriebe Aktiengesellschaft
Bearbeitet: WS 20.06.2024	Gezeichnet: AZ 20.06.2024	
Geprüft: SK 20.06.2024	Zeichnungsnr.: P2020_03_LV250-08.PLT	
gez. i.V. Schepelmann    gez. i.A. Köhler		

Nr.	Art der Änderung	Datum	Zeichen

## Genehmigungsplanung

<b>Region Hannover</b> Fachbereich Verkehr Postfach 147, 30001 Hannover Straße / Abschn.-Nr. / Station: K 139, Abschnitt 10 Station 2.760 bis Abschnitt 10 Station 4.518	Unterlage / Blatt-Nr.: 16.3 / 8 <b>Leitungstrassen</b> Maßstab: 1:250			
	<table border="1"> <tr> <th>Datum</th> <th>Zeichen</th> </tr> <tr> <td>geprüft: 06.08.2024</td> <td>gez. i.A. Uhde</td> </tr> </table>	Datum	Zeichen	geprüft: 06.08.2024
Datum	Zeichen			
geprüft: 06.08.2024	gez. i.A. Uhde			

## Ausbau der K139 OD Lehrte

<b>Aufgestellt:</b> Region Hannover, den 07.08.2024  im Auftrage: ..... gez. i.A. Schneider .....	

Auszug aus dem Geodaten des Landesamtes für Geoinformation und Landesvermessung Niedersachsen,  
 © Januar 2021  
 Koordinatensystem: ETRS89, Zone: 32, Höhenystem: DHHN2016  
 LGLN