

Legende Leitungen


Bestand

- Fernmeldeleitung
- Elektroleitung Mittelspannung
- Elektroleitung Niederspannung
- Elektroleitung Steuerkabel
- Elektroleitung Beleuchtung
- Trinkwasserleitung
- Gasleitung
- Regenwasserkanal
- Schmutzwasserkanal

Planung

- nachrichtliche Darstellung, Planung Stadt Lehrte

Es wird keine Gewähr für die Richtigkeit und Vollständigkeit der Planunterlagen übernommen. Sie sind gemäß den Angaben der Leitungsträger erstellt. Die Pläne ersetzen keine Ausführungsplanung der einzelnen Gewerke und entbinden die Firma nicht Ihrer Pflicht die Leitungsauskünfte einzuholen.

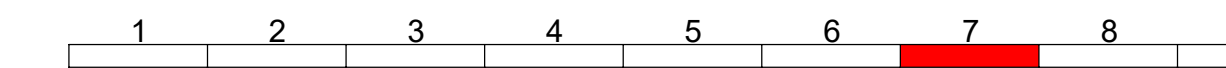

Projekt:	P2020	Entwurfsvorhaben:	Hannover, den 20.06.2024
Bearbeitet:	WS 20.06.2024	Gezeichnet:	AZ 20.06.2024
Geprüft:	SK 20.06.2024	Zeichnungs-nr.:	P2020_03_LV250-07.PLT
		gezt. i.V. Schepelmann	gezt. i.A. Köhler

Nr.	Art der Änderung	Datum	Zeichen

Genehmigungsplanung

Region Hannover
 Fachbereich Verkehr
 Postfach 147, 30001 Hannover

Unterlage / Blatt-Nr.: 16.3 / 7
 Leitungstrassen

Maßstab: 1:250

Straße / Abschn.-Nr. / Station:
 K 139, Abschnitt 10 Station 2.760 bis Abschnitt 10 Station 4.518

Datum: 06.08.2024
 Zeichen: gez. i.A. Uhde

Ausbau der K139 OD Lehrte

Aufgestellt:
 Region Hannover, den 07.08.2024

im Auftrage: gez. i.A. Schneider

Abzug aus den Geodaten des Landesamtes für Geoinformation und Landesmessung Niedersachsen.
 © Jahr: 2021
 Koordinatensystem: ETRS89, Zone: 32, Höhenystem: DHHN2016