


Legende Leitungen

Bestand	Planung
Fernmeldeleitung	
Elektroleitung Mittelspannung	
Elektroleitung Niederspannung	
Elektroleitung Steuerkabel	
Elektroleitung Beleuchtung	
Trinkwasserleitung	
Gasleitung	
Regenwasserkanal	nachrichtliche Darstellung, Planung Stadt Lehrte
Schmutzwasserkanal	

Es wird keine Gewähr für die Richtigkeit und Vollständigkeit der Planunterlagen übernommen. Sie sind gemäß den Angaben der Leitungsträger erstellt. Die Pläne ersetzen keine Ausführungsplanung der einzelnen Gewerke und entbinden die Firma nicht Ihrer Pflicht die Leitungsauskünfte einzuholen.

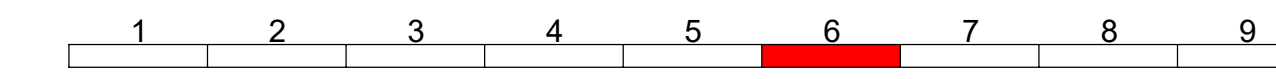

Projekt: P2020	Entwurfsvorfall: Hannover, den 20.06.2024
Bearbeitet: WS 20.06.2024	
Gezeichnet: AZ 20.06.2024	
Geprüft: SK 20.06.2024	
Zeichnungsnr.: P2020_03_LV250-06.PLT	gez. i.V. Schepelmann gez. i.A. Köhler



Nr.	Art der Änderung	Datum	Zeichen

Genehmigungsplanung

Region Hannover Fachbereich Verkehr Postfach 147, 30001 Hannover Straße / Abschn.-Nr. / Station: K 139, Abschnitt 10 Station 2.760 bis Abschnitt 10 Station 4.518	Unterlage / Blatt-Nr.: 16.3 / 6 Leitungstrassen Maßstab: 1:250
	Datum: 06.08.2024 Zeichen: gez. i.A. Uhde

Ausbau der K139 OD Lehrte

Aufgestellt:
 Region Hannover, den 07.08.2024

im Auftrag: gez. i.A. Schneider

Abzug aus den Grundlagen des Landesamtes für Geoinformation und Landesmessung Niedersachsen.
 © Jahr 2021
 Koordinatensystem: ETRS89, Zone 32, Höhenystem: DHHN2016