


Legende Leitungen

Bestand	Planung
Fernmeldeleitung	
Elektroleitung Mittelspannung	
Elektroleitung Niederspannung	
Elektroleitung Steuerkabel	
Elektroleitung Beleuchtung	
Trinkwasserleitung	
Gasleitung	
Regenwasserkanal	
Schmutzwasserkanal	
	nachrichtliche Darstellung, Planung Stadt Lehrte

Es wird keine Gewähr für die Richtigkeit und Vollständigkeit der Planunterlagen übernommen. Sie sind gemäß den Angaben der Leitungsträger erstellt. Die Pläne ersetzen keine Ausführungsplanung der einzelnen Gewerke und entbinden die Firma nicht Ihrer Pflicht die Leitungsauskünfte einzuholen.

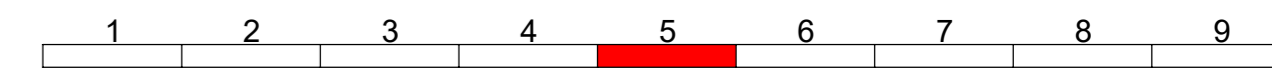

Projekt:	P2020	Entwurfsverfasser:	Hannover, den 20.06.2024
Bearbeitet:	WS 20.06.2024	Gezeichnet:	AZ 20.06.2024
Geprüft:	SK 20.06.2024	Zeichnungsnr.:	P2020_03_LV250-05.PLT
		gez. i.V. Schepelmann	gez. i.A. Köhler



Nr.	Art der Änderung	Datum	Zeichen

Genehmigungsplanung

Region Hannover Fachbereich Verkehr Postfach 147, 30001 Hannover	Unterlage / Blatt-Nr.: 16.3 / 5 Leitungstrassen
	Maßstab: 1:250 Datum: 06.08.2024 Zeichen: gez. i.A. Uhde
Straße / Abschn.-Nr. / Station: K 139, Abschnitt 10 Station 2.760 bis Abschnitt 10 Station 4.518	

Ausbau der K139 OD Lehrte

Aufgestellt: Region Hannover, den 07.08.2024	
im Auftrage: gez. i.A. Schneider	

Auszug aus den CoeDaten des Landesamtes für Geoinformation und Landesmessung Niedersachsen.
 © Jahr 2021
 Koordinatensystem: ETRS89, Zone: 32, Höhenystem: DHHN2016