


**Legende Leitungen**

Bestand	Planung
Fernmeldeleitung	
Elektroleitung Mittelspannung	
Elektroleitung Niederspannung	
Elektroleitung Steuerkabel	
Elektroleitung Beleuchtung	
Trinkwasserleitung	
Gasleitung	
Regenwasserkanal	
Schmutzwasserkanal	
	nachrichtliche Darstellung, Planung Stadt Lehrte

Es wird keine Gewähr für die Richtigkeit und Vollständigkeit der Planunterlagen übernommen. Sie sind gemäß den Angaben der Leitungsträger erstellt. Die Pläne ersetzen keine Ausführungsplanung der einzelnen Gewerke und entbinden die Firma nicht Ihrer Pflicht die Leitungsauskünfte einzuholen.

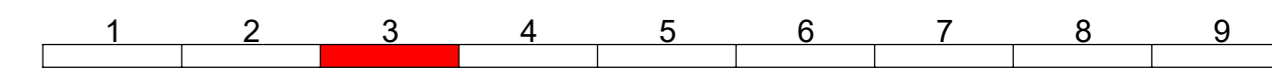

Projekt: P2020	Entwurfsverfasser: Hannover, den 20.06.2024
Bearbeitet: WS 20.06.2024	Gezeichnet: AZ 20.06.2024
Geprüft: SK 20.06.2024	
Zeichnungsnr.: P2020_03_LV250-03.PLT	gez. i.V. Schepelmann gez. i.A. Köhler



Nr.	Art der Änderung	Datum	Zeichen

## Genehmigungsplanung

<b>Region Hannover</b> Fachbereich Verkehr Postfach 147, 30001 Hannover	Unterlage / Blatt-Nr.: 16.3 / 3 <b>Leitungstrassen</b>
	Maßstab: 1:250 Datum: 06.08.2024 Zeichen: gez. i.A. Uhde
Straße / Abschn.-Nr. / Station: K 139, Abschnitt 10 Station 2.760 bis Abschnitt 10 Station 4.518	

### Ausbau der K139 OD Lehrte

<b>Aufgestellt:</b> Region Hannover, den 07.08.2024	
im Auftrage: gez. i.A. Schneider	

Anweisung des Geodäten des Landesamtes für Geoinformation und Landesvermessung Niedersachsen, © Jahr 2021, LGLN, Koordinatensystem: ETRS89, Zone: 32, Höhensystem: DHHN2016