


Legende Leitungen

Bestand	Planung
	Fernmeldeleitung
	Elektroleitung Mittelspannung
	Elektroleitung Niederspannung
	Elektroleitung Steuerkabel
	Elektroleitung Beleuchtung
	Trinkwasserleitung
	Gasleitung
	Regenwasserkanal
	Schmutzwasserkanal
	nachrichtliche Darstellung, Planung Stadt Lehrte

Es wird keine Gewähr für die Richtigkeit und Vollständigkeit der Planunterlagen übernommen.
 Sie sind gemäß den Angaben der Leitungsträger erstellt.
 Die Pläne ersetzen keine Ausführungsplanung der einzelnen Gewerke und entbinden die Firma nicht Ihrer Pflicht die Leitungsauskünfte einzuholen.

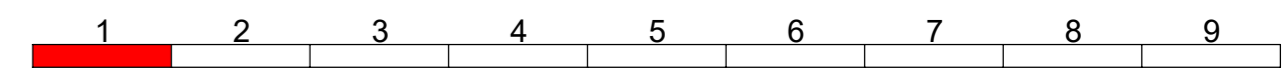

Projekt: P2020	Entwurfsverfasser: Hannover, den 20.06.2024	ÜSTRA Hannoversche Verkehrsbetriebe Aktiengesellschaft
Bearbeitet: WS 20.06.2024	Gezeichnet: AZ 20.06.2024	
Geprüft: SK 20.06.2024	Zeichnungsnr.: P2020_03_LV250-01.PLT	
gez. i.V. Schepelmann gez. i.A. Köhler		

Nr.	Art der Änderung	Datum	Zeichen

Genehmigungsplanung

Region Hannover Fachbereich Verkehr Postfach 147, 30001 Hannover Straße / Abschn.-Nr. / Station: K 139, Abschnitt 10 Station 2.760 bis Abschnitt 10 Station 4.518	Unterlage / Blatt-Nr.: 16.3 / 1 Leitungstrassen Maßstab: 1:250
	Datum: 06.08.2024 Zeichen: gez. i.A. Ude

Ausbau der K139 OD Lehrte

Aufgestellt: Region Hannover, den 07.08.2024 im Auftrage: gez. i.A. Schneider	
--	--

Auszug aus den Geodaten des Landesamtes für Geoinformation und Landesvermessung Niedersachsen,
 © Januar 2021
 Koordinatensystem: ETRS89, Zone: 32, Höhensystem: DHHN2016