


Detailplan Grünfläche

Draufsicht

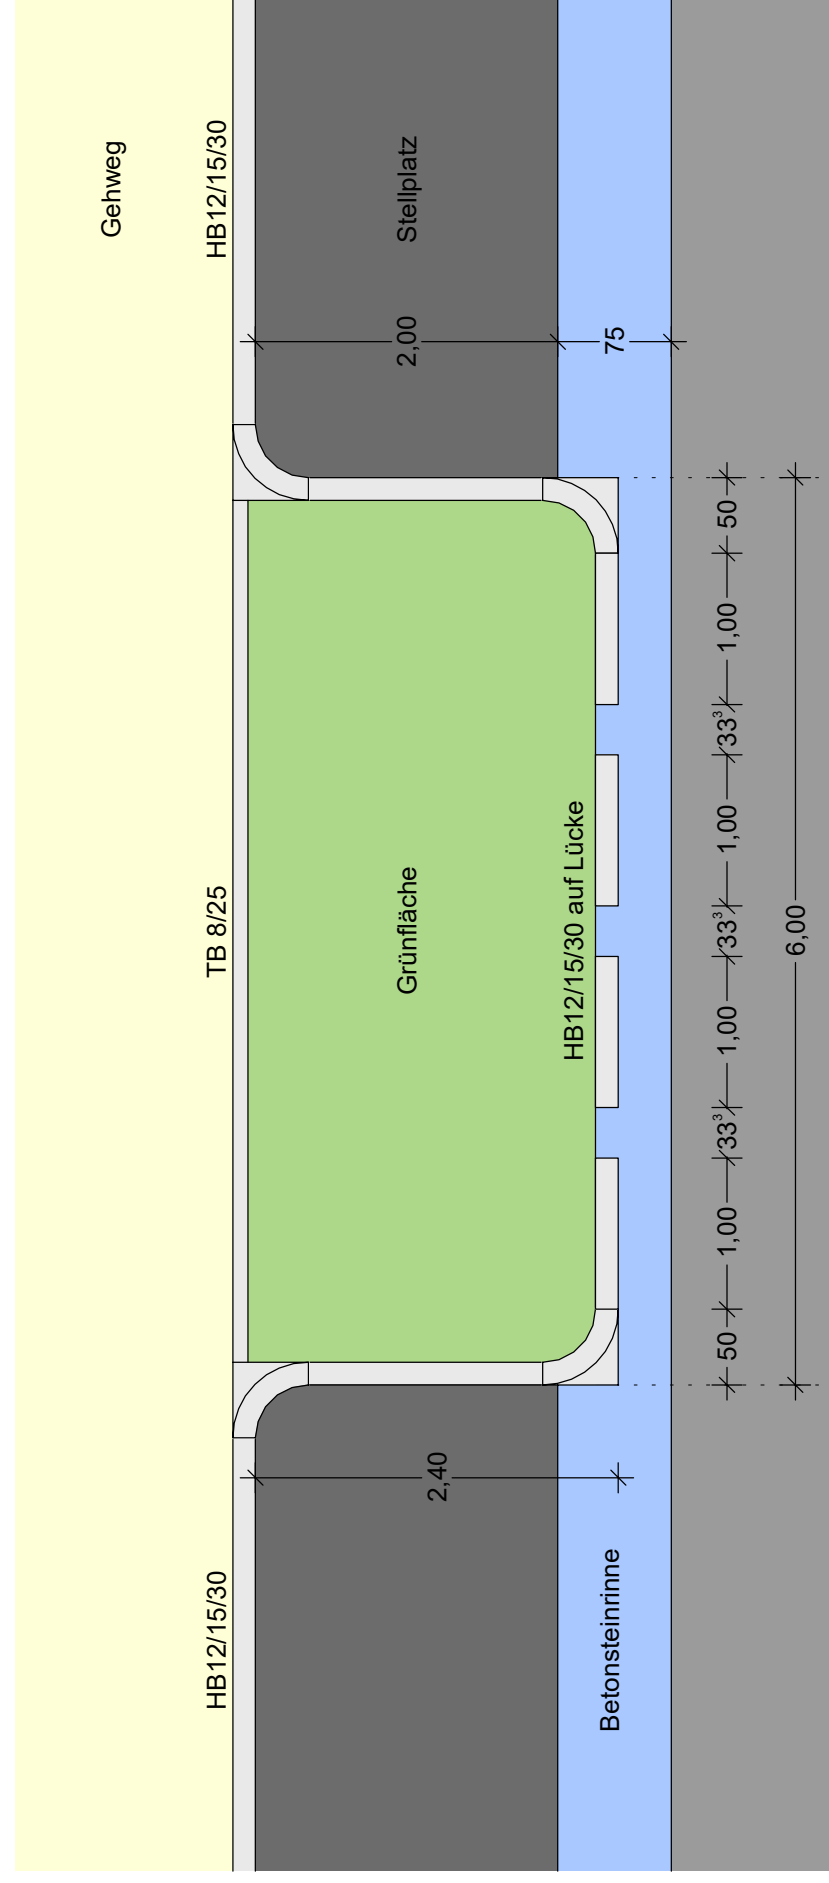

Ansicht Hochbord



Detailplan Grünfläche

Projekt:	P2020	Entwurfsverfasser	
Bearbeitet:	WS 20.06.2024	Hannover, den	20.06.2024
Gezeichnet:	AZ 20.06.2024		
Geprüft:	SK 20.06.2024		
Zeichnungsnr.:	P2020_DT50-01-PLT		
	gez. i.V. Sichelmann	gez. i.A. Köhler	



Nr.	Art der Änderung	Datum	Zeichen

Genehmigungsplanung

<p>Region Hannover Fachbereich Verkehr Postfach 147, 30001 Hannover Straße / Abschn.-Nr. / Station: K 139, Abschnitt 10 Station 2.760 bis Abschnitt 10 Station 4.518</p>	Unterlage / Blatt-Nr.: 16.1 / 1 Detailplan Grünfläche	
	Maßstab: 1 : 50	Datum geprüft: 06.08.2024

Ausbau der K139 OD Lehrte

Aufgestellt: Region Hannover, den 07.08.2024	im Auftrage: gez. i.A. Schneider
---	-------------------------------------