


Auszug aus den Geodaten des Landesamtes für Geoinformation und Landesvermessung Niedersachsen,
 © Jahr 2021
 LGLN
 Koordinatensystem: ETRS89, Zone: 32, Höhenystem: DHHN2016



	Baumschutzzaun
	Einzelstammschutz

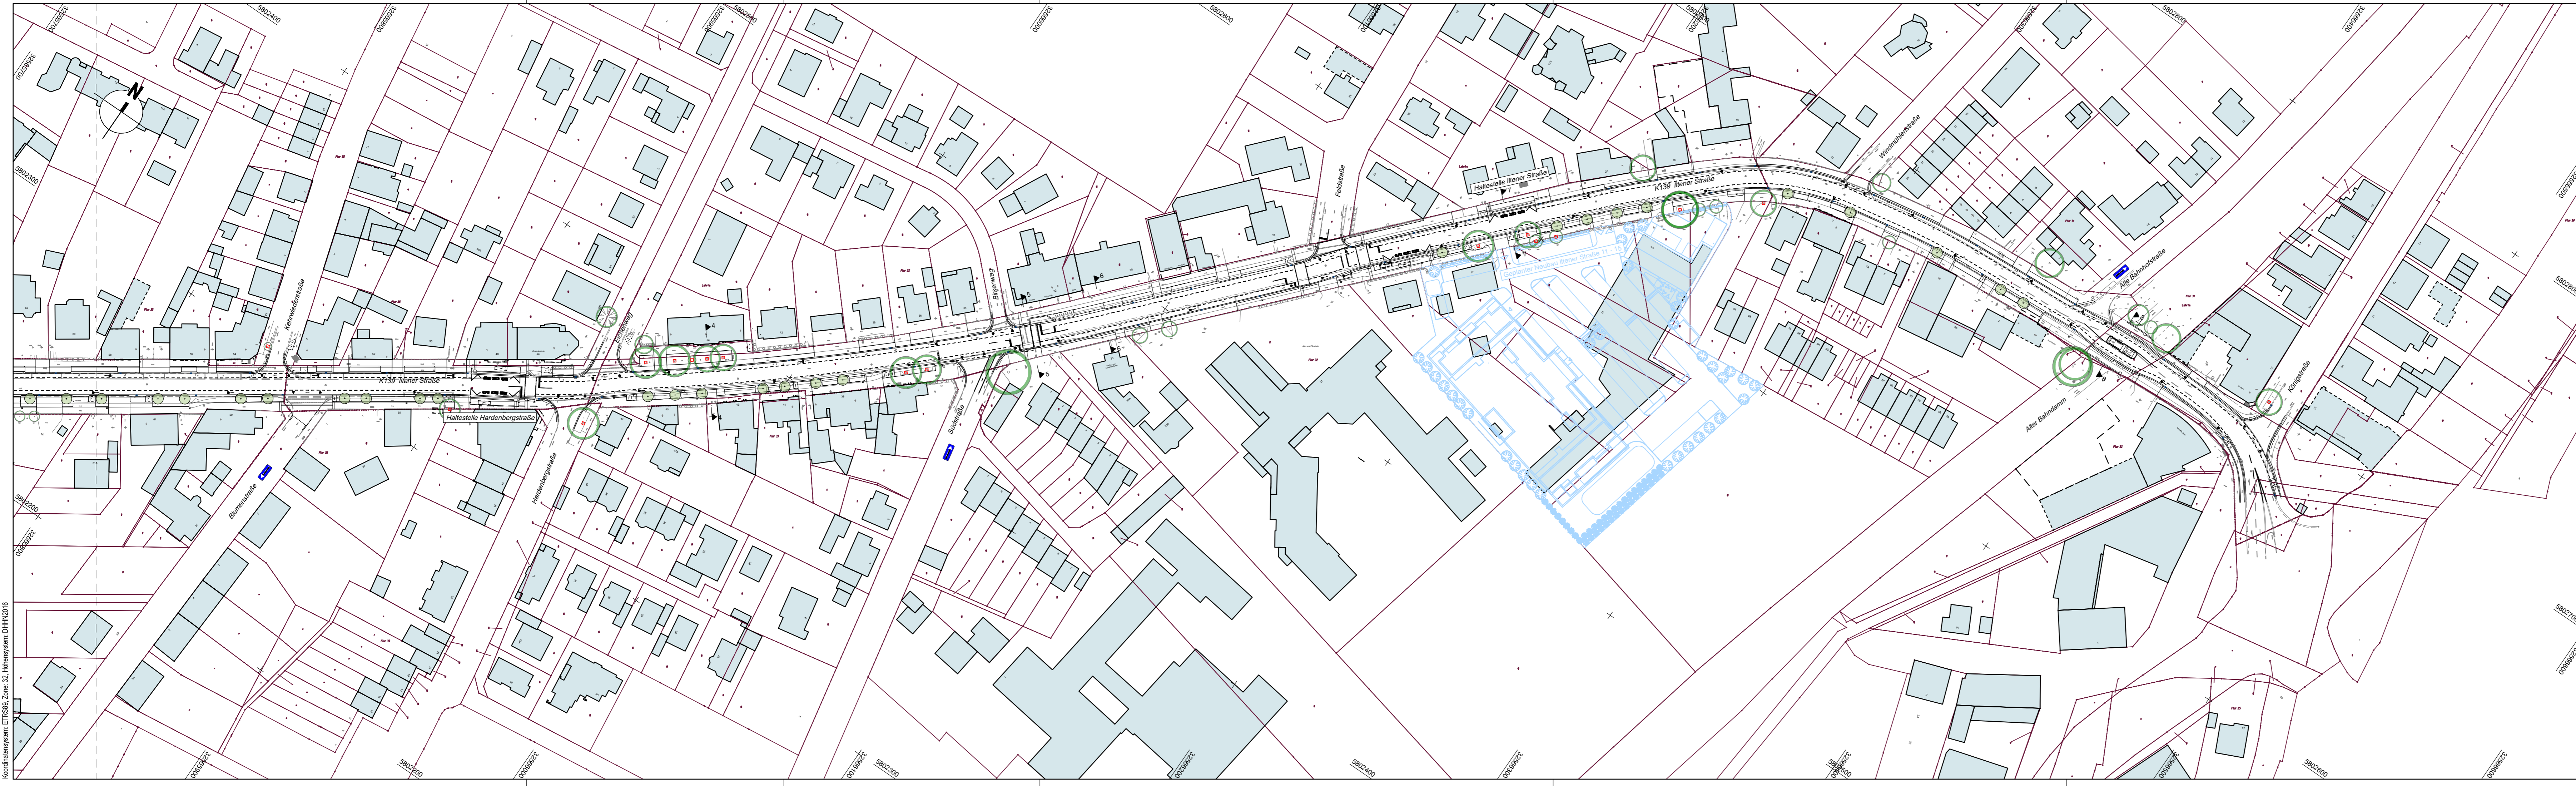

Projekt: P2020	Entwurfsverfasser:	
Bearbeitet: WS 20.06.2024	Hannover, den 20.06.2024	
Gezeichnet: AZ 20.06.2024		
Geprüft: SK 20.06.2024		
Zeichnungs-nr.: P2020_04_LL1000-02.PLT	gez. i.V. Schepelmann	gez. i.A. Köhler



Nr.	Art der Änderung	Datum	Zeichen

Genehmigungsplanung

Region Hannover Fachbereich Verkehr Postfach 147, 30001 Hannover	Unterlage / Blatt-Nr.: 9.3 / 2 Baumsicherung
	Maßstab: 1:1000
Straße / Abschn.-Nr. / Station: K 139, Abschnitt 10 Station 2.760 bis Abschnitt 10 Station 4.518	Datum geprüft: 06.08.2024
	Zeichen gez. i.A. Uhde

Ausbau der K139 OD Lehrte

Aufgestellt: Region Hannover, den 07.08.2024	
im Auftrag: gez. i.A. Schneider	