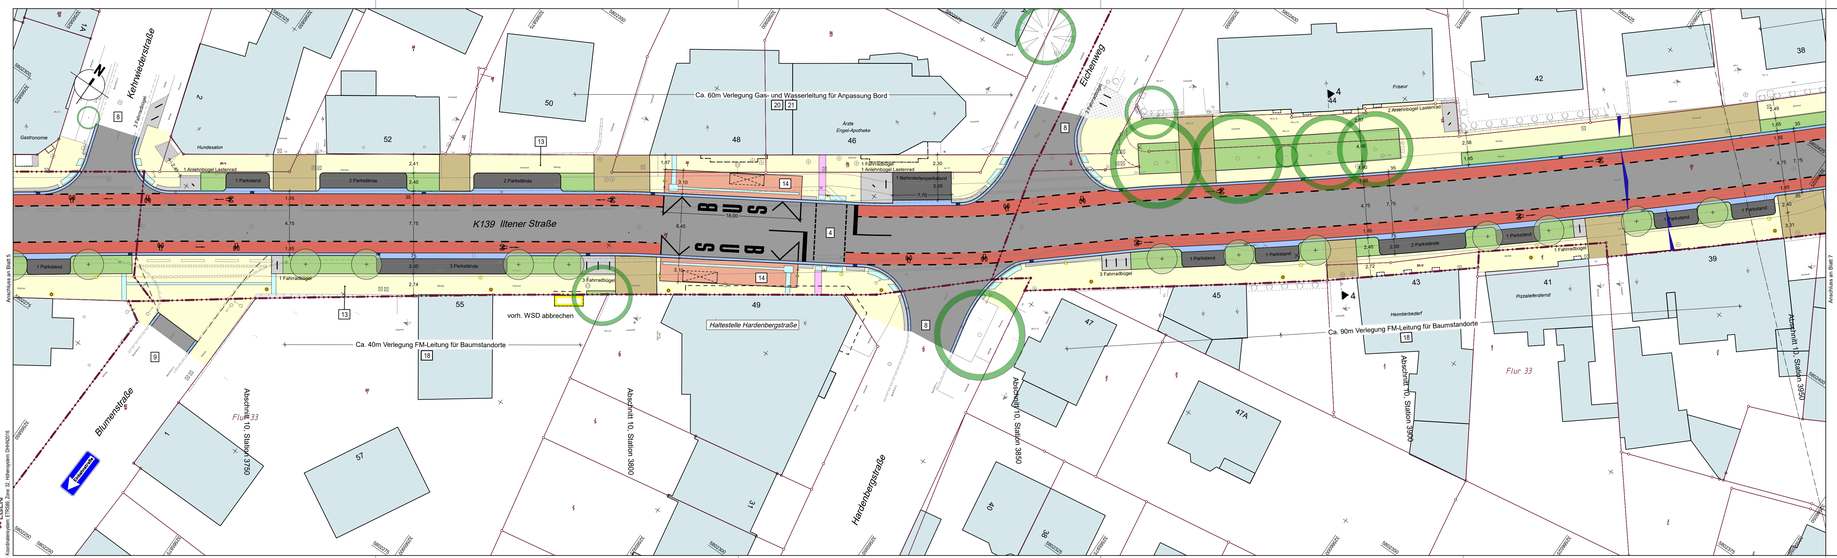

Projekt:	P2020	Entwurfsverfasser	
Bearbeitet: WS	20.08.2024	Hannover, den 20.08.2024	
Gezeichnet: AZ	20.08.2024		
Geprüft: SK	20.08.2024		
Zeichnungsnr.: P2020_04_LP250-06.PLT		gez. i.V. Schepelmann	gez. i.A. Köhler

ÜSTRA
Hannoversche Verkehrsbetriebe Aktiengesellschaft

Nr.	Art der Änderung	Datum	Zeichen

Genehmigungsplanung

Region Hannover
Fachbereich Verkehr
Postfach 147, 30001 Hannover

Unterlage / Blatt-Nr.: 5 / 6
Lageplan
Maßstab: 1:250

Straße / Abschn.-Nr. / Station:
K 139, Abschnitt 10 Station 2.760 bis Abschnitt 10 Station 4.518

	Datum	Zeichen
geprüft:	06.08.2024	gez. i.A. Uhde

Ausbau der K139 OD Lehrte

Aufgestellt:
Region Hannover, den 07.08.2024

im Auftrage: gez. i.A. Schneider

P2020_K139 OD Lehrte 1 P2020_04_LP250-06.PLT 1 Pfnr. 26.07.2024 ZA 1 Format 135.0x29.7cm